Gemäss Art. 7 Abs. 2 lit. a GeoIVGVo kann unter www.geoinfo.ch eingesehen werden

Genauigkeit und Zuverlässigkeit der amtlichen Vermessung siehe unter: TVAV Art.29-35

Gemeinde: Gampel-Bratsch (Gampel)	N	Erstellt: 28.08.2024	Ing. Geometer: Hermel Zimmermann
Untere Feselalpe 1:250		Nachgeführt: 28.08.2024	
		Auszug gemäss Art. 7, NAV	
		Qualitätsstand: AVS/MOSS	RUDAZ + PARTNER

Auszug Plan für das Grundbuch

Der unterzeichnete pat. Ingenieur-Geometer bestätigt einzig die Übereinstimmung des vorliegenden Auszuges mit den Daten der amtlichen Vermessung.
Für Projektinhalte und alle weiteren Planungsaßen übernimmt er keine Garantie für die Richtigkeit und Vollständigkeit.

Orientierungskopie für Geteilenversammlung vom 30.08.2024
Entwurf der Grenzfeststellung

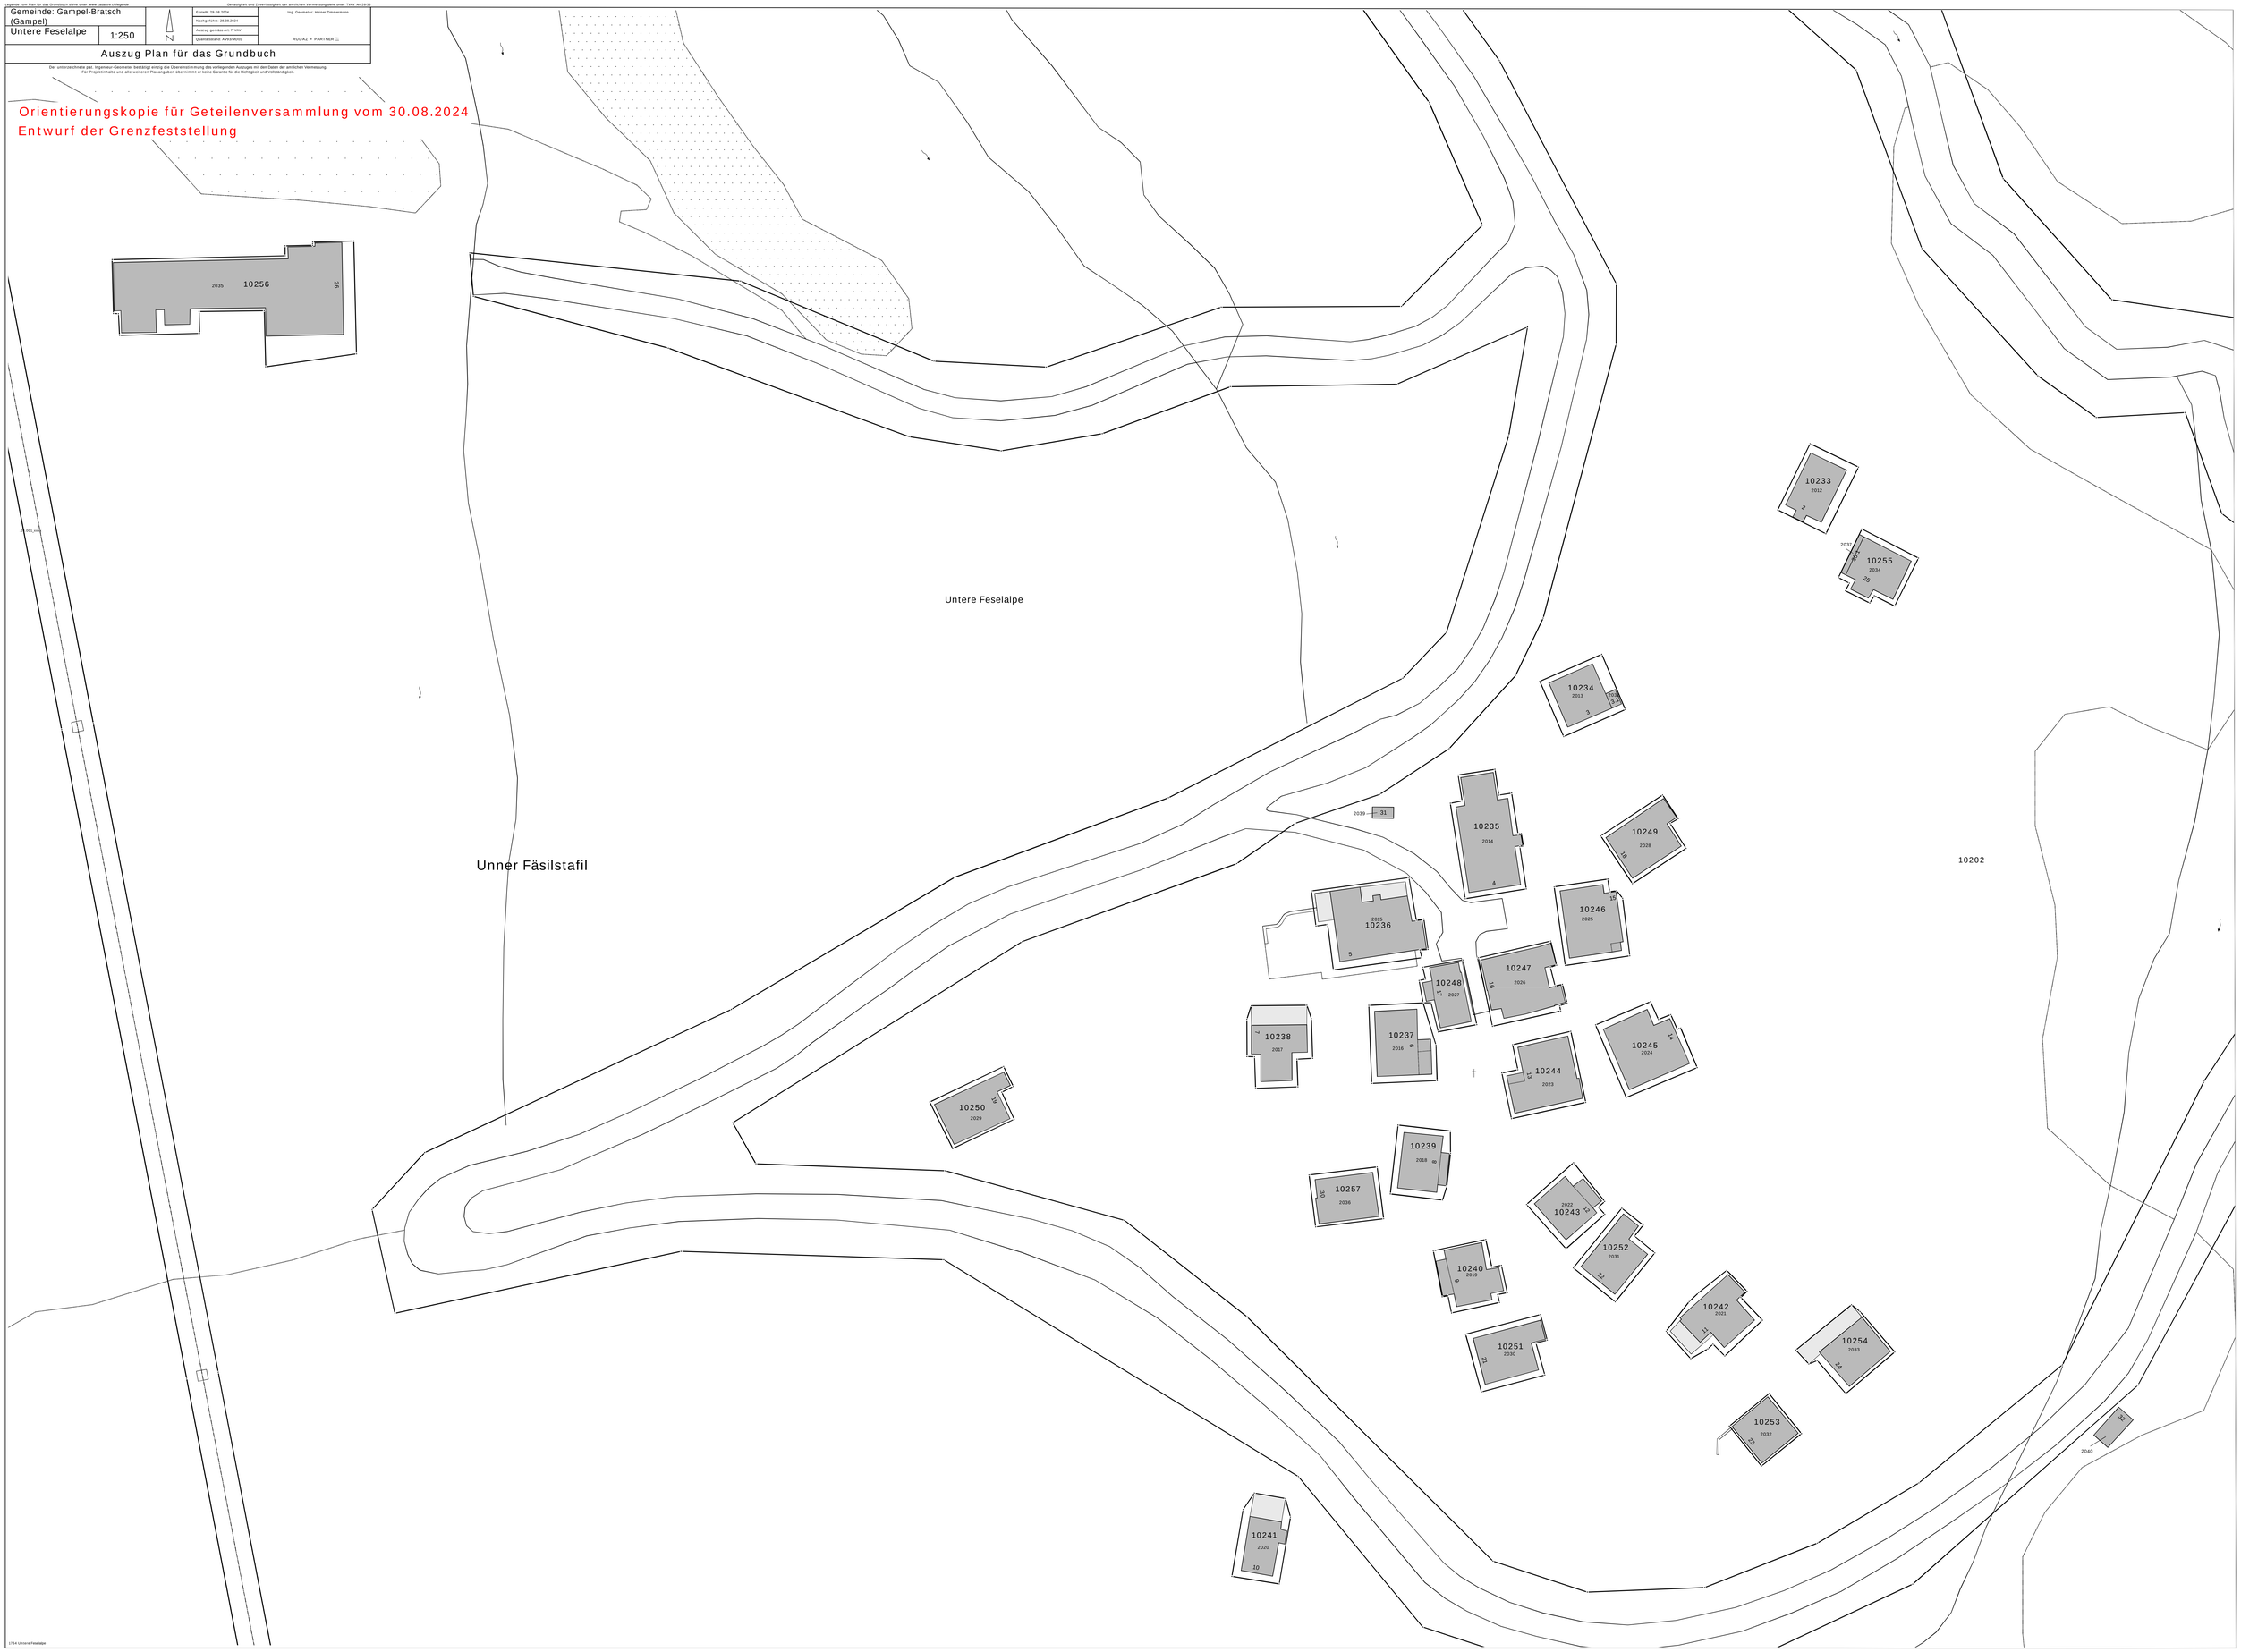

2764 Unterre Feselalpe